


ỦY BAN NHÂN DÂN
TỈNH GIA LAI

BẢN VẼ RANH GIỚI KHU VỰC THU HỒI KHOÁNG SẢN
Khoáng sản nhóm IV (Đất làm vật liệu san lấp) trong quá trình thực hiện dự án mở rộng nhà máy viên nén gỗ xuất khẩu
tại lô B3-1 và lô B3-2, cụm Công nghiệp Cầu 16, xã Bình Khê, tỉnh Gia Lai
(Kèm theo Giấy xác nhận đăng ký thu hồi khoáng sản ngày..... tháng..... năm 2026 của UBND tỉnh Gia Lai)

BẢNG KÊ TỌA ĐỘ RANH GIỚI KHU VỰC ĐĂNG KÝ THU HỒI KHOÁNG SẢN					
BẢNG KÊ TỌA ĐỘ RANH GIỚI LÔ B3-1			BẢNG KÊ TỌA ĐỘ RANH GIỚI LÔ B3-2		
Điểm góc	Hệ tọa độ VN 2000, múi chiếu 3°, KTT 108°15'		Điểm góc	Hệ tọa độ VN 2000, múi chiếu 3°, KTT 108°15'	
	X (m)	Y (m)		X (m)	Y (m)
1	1.547.571,63	558.154,05	6	1.547.682,87	558.276,09
2	1.547.729,38	558.123,52	7	1.547.769,26	558.254,84
3	1.547.765,75	558.243,29	8	1.547.804,26	558.370,10
4	1.547.692,83	558.261,27	9	1.547.796,37	558.378,88
5	1.547.586,55	558.214,61	10	1.547.723,19	558.431,80
Diện tích: 17.872,22 m ²			11	1.547.681,71	558.452,16
			12	1.547.675,84	558.453,31
			Diện tích: 17.174,38 m ²		
Tổng diện tích đăng ký thu hồi: 35.046,6 m ²					

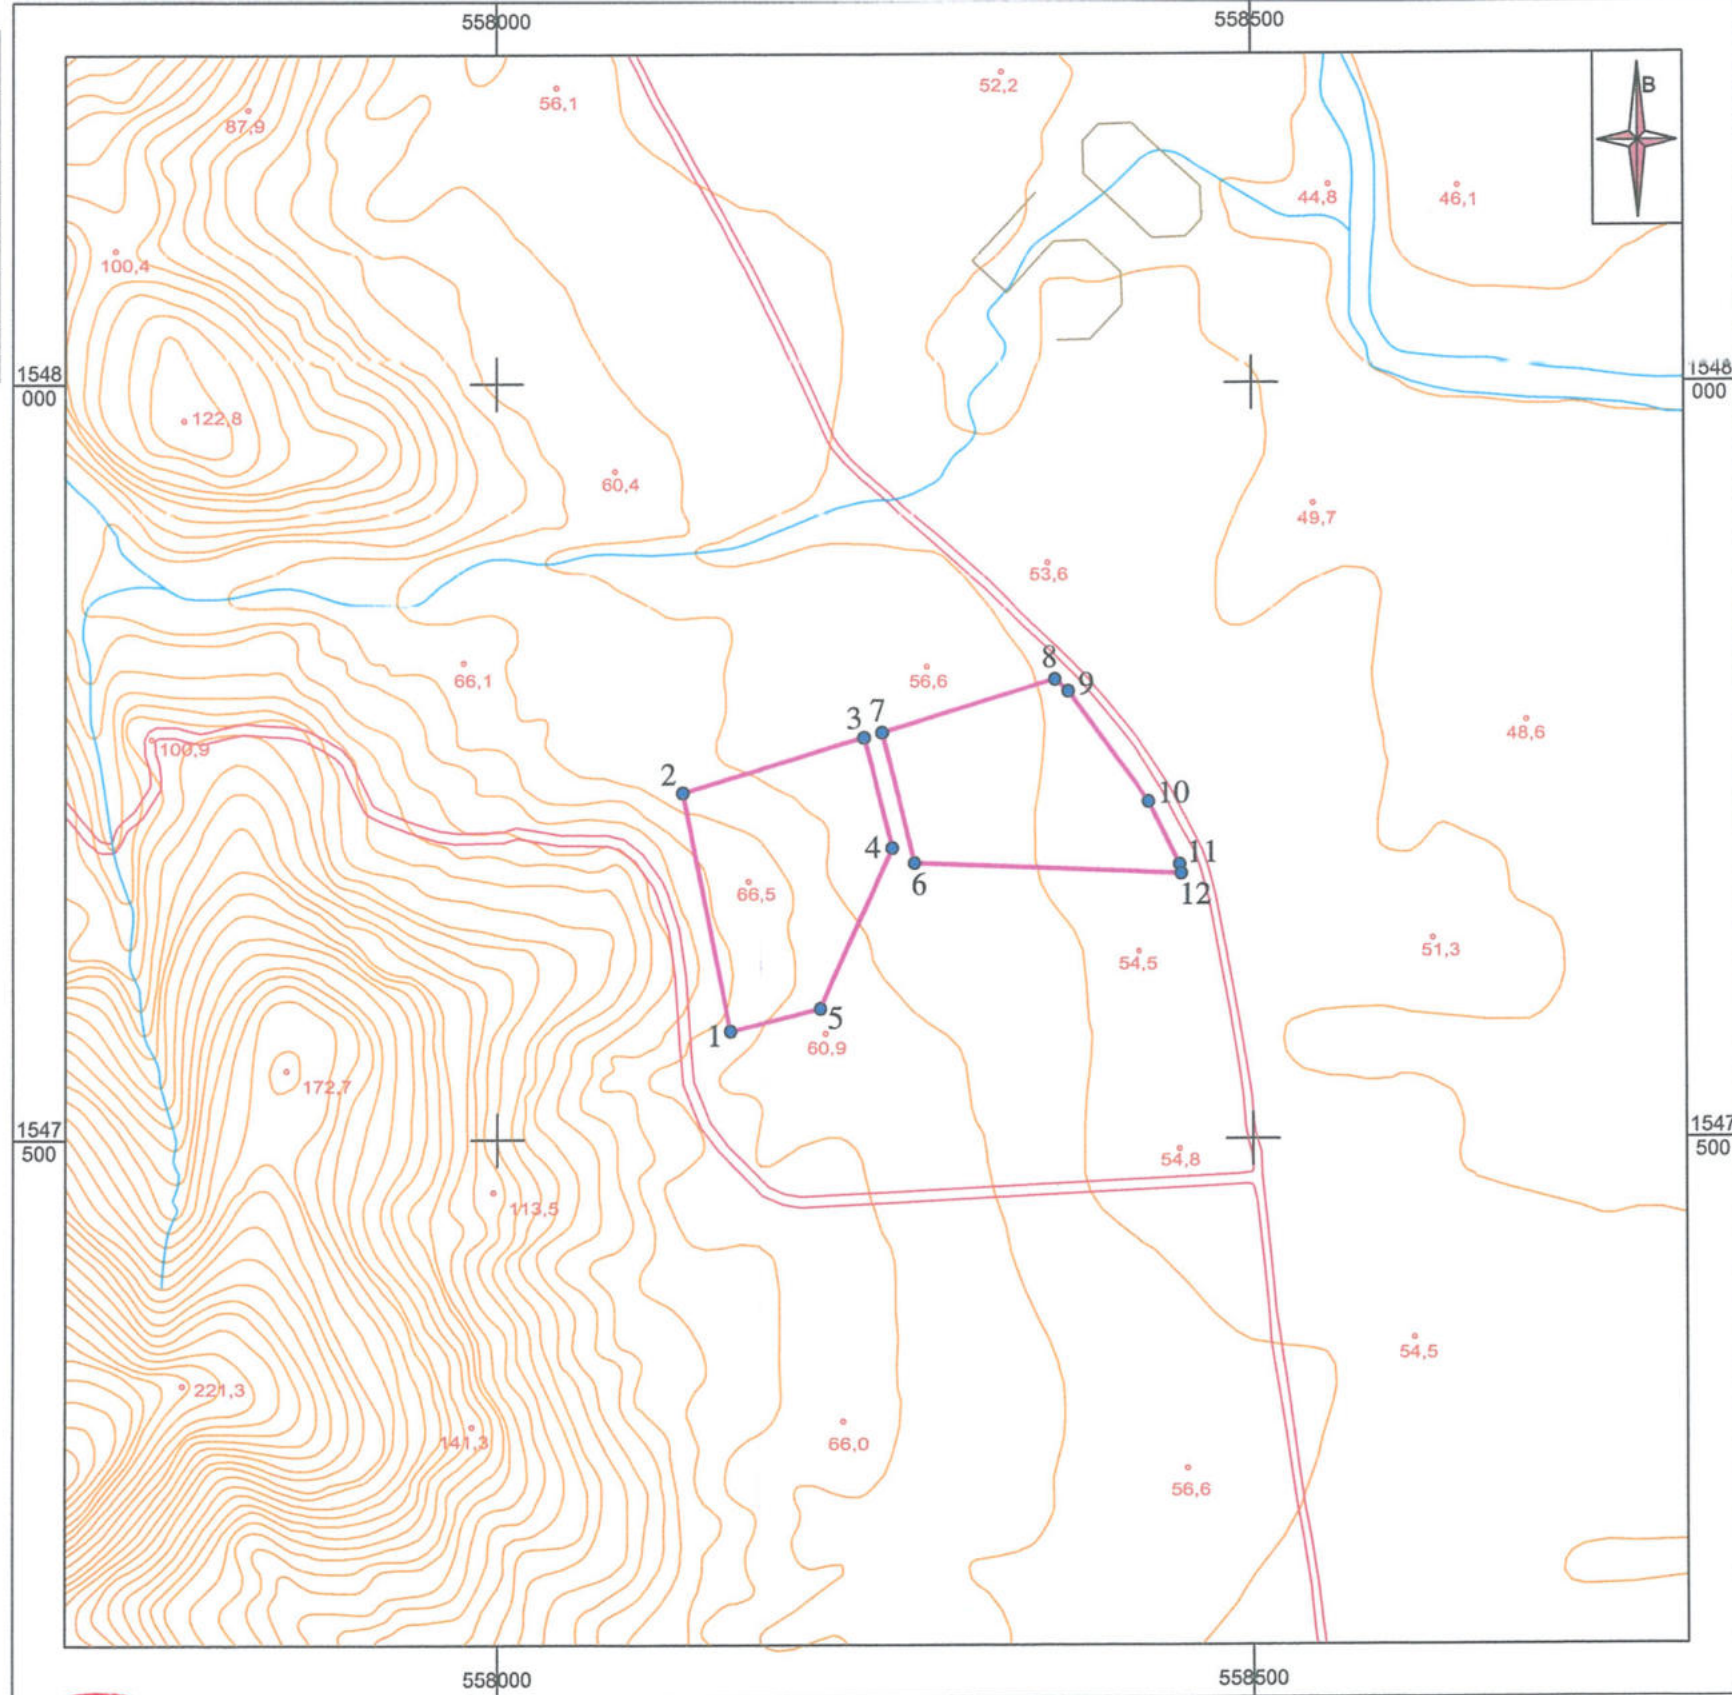

CHỈ DẪN

- Đường đồng mức
- Cao độ
- Giao thông
- Thủy văn
- Ranh giới khu vực đăng ký thu hồi

ĐƠN VỊ THÀNH LẬP
CÔNG TY CỔ PHẦN TƯ VẤN ĐẠT PHƯƠNG
M.S.D.N. 4101136363
ĐƯỢC TRÍCH LƯỢC TỪ BẢN ĐỒ ĐỊA HÌNH XÃ TÂY THUẬN (CỦ TRƯỚC SẮP XẾP) TỶ LỆ 1:5.000 KINH TUYẾN TRỰC 108 ĐỘ 15 PHÚT MÚI CHIỀU 3 ĐỘ
Nguyễn Cao Phương

TỶ LỆ 1:5.000
1cm trên bản đồ bằng 50m ngoài thực tế
50 0 50 100 150 200

ĐƠN VỊ ĐĂNG KÝ THU HỒI KHOÁNG SẢN
CÔNG TY CỔ PHẦN THÀNH NGÂN
H. TÂY SƠN T. BÌNH ĐỊNH
GIÁM ĐỐC
Nguyễn Thị Thanh Bình